

ZESTAWIENIE POWIERZCHNI			
NR	NAZWA	POSADZKA	PU
0.08	KŁATKA SCHODOWA	GRES	17,07 m ²
M 3			
3.01	HOL	DESKA PODŁOGOWA	4,18 m ²
3.02	WC	TERAKOTA	2,79 m ²
3.03	HOL	DESKA PODŁOGOWA	4,58 m ²
3.04	SYPIALNIA	PANELE	11,12 m ²
3.05	ŁAZIENKA	TERAKOTA	7,04 m ²
3.06	SYPIALNIA	PANELE	13,03 m ²
3.07	SALON + ANEKS KUCHENNY	DESKA PODŁOGOWA	29,53 m ²
			72,27 m²
M 4			
4.01	HOL	DESKA PODŁOGOWA	6,48 m ²
4.02	SYPIALNIA	PANELE	11,53 m ²
4.03	ŁAZIENKA	TERAKOTA	7,33 m ²
4.04	WC	TERAKOTA	1,69 m ²
4.05	SYPIALNIA	PANELE	11,16 m ²
4.06	SALON + ANEKS KUCHENNY	DESKA PODŁOGOWA	29,57 m ²
			68,01 m²


powierzchnia użytkowa PARTERU: 157,35 m²

UWAGA:

- Rzut fundamentów wg projektu konstrukcji.
- Lokalizacja grzejników, instalacji elektrycznej itp. wg projektów branżowych.
- Powierzchnię pomieszczeń podano Z uwzględnieniem warstwy tynku grubości 1,5 cm.

M3 - PUM: 72,27 m²
Pow. Balkonów: 21,48 m²

M4 - PUM: 68,01 m²
Pow. Balkonów: 27,94 m²

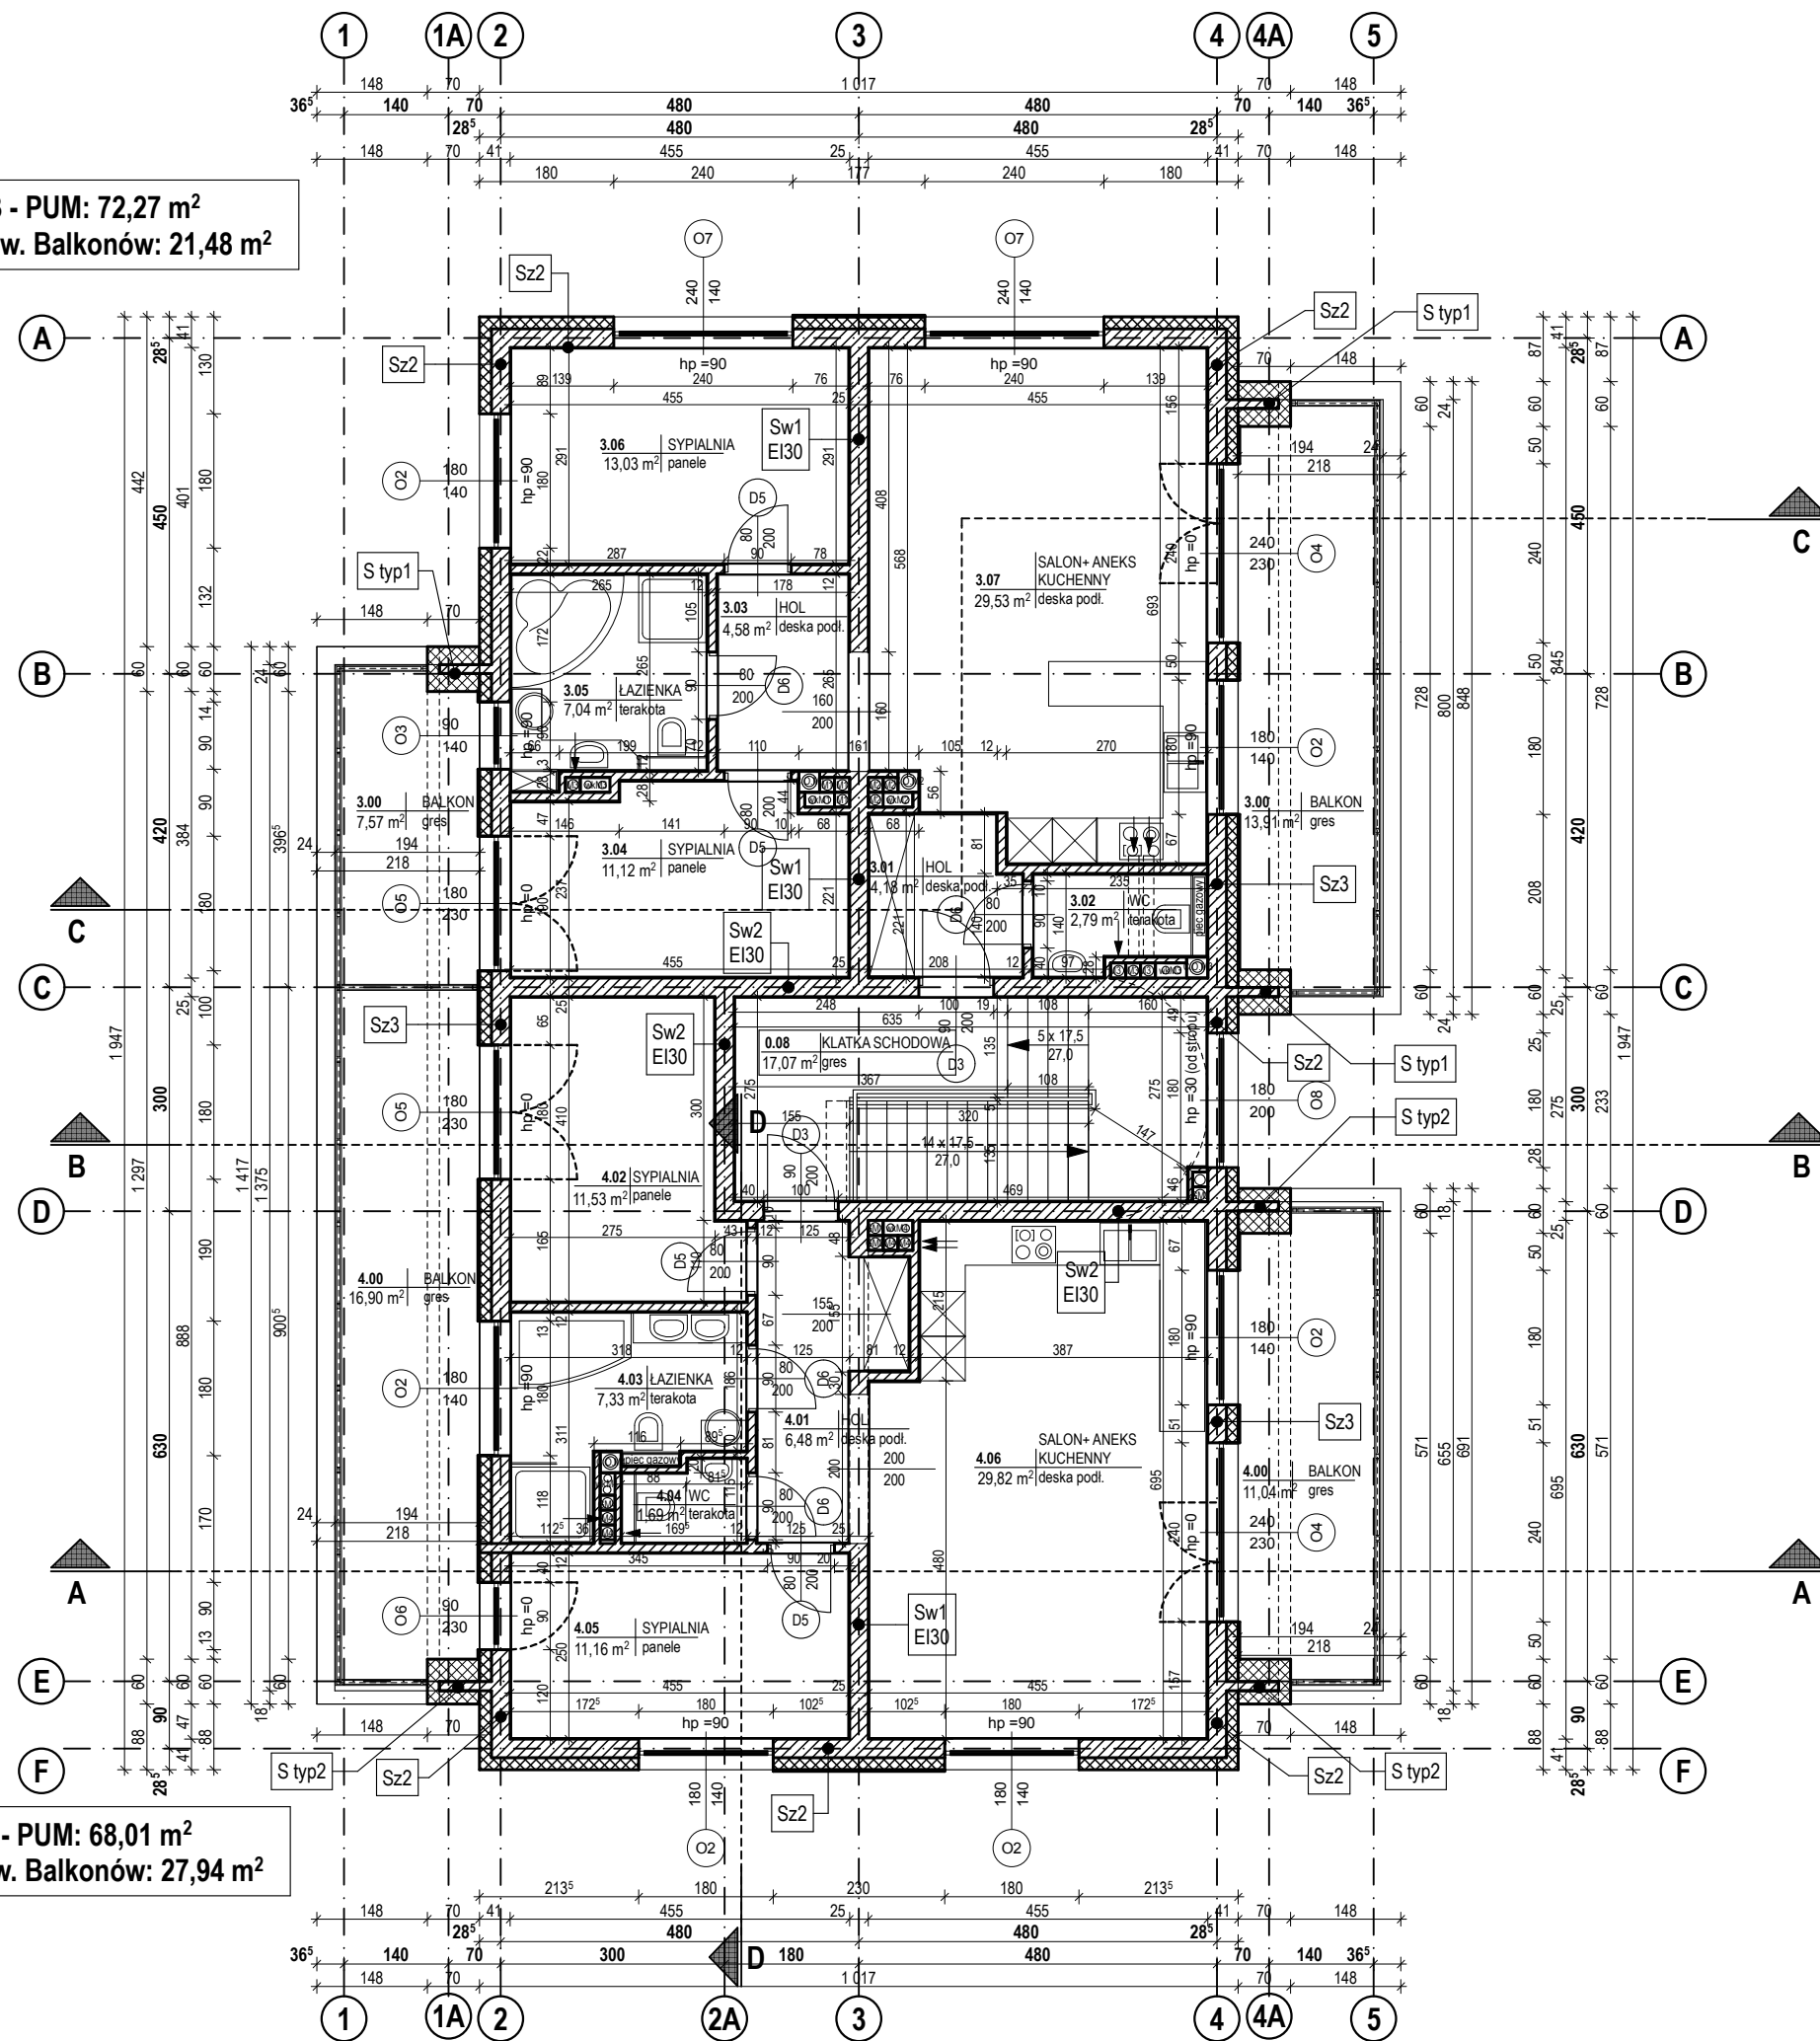

- SZ1 ŚCIANA ZEWNĘTRZNA GARAŻ**
 - tynk siłtawo szary 2,0 cm
 - styropian elewacyjny lambda 0,04 10,0 cm
 - pustak ceramiczny POROTHERM 25,0 cm
 - tynk c.w. / gazura 1,5 cm
- SZ1a ŚCIANA ZEWNĘTRZNA GARAŻ**
 - tynk siłtawo szary 2,0 cm
 - styropian elewacyjny lambda 0,04 16,0 cm
 - pustak ceramiczny POROTHERM 25,0 cm
 - tynk c.w. / gazura 1,5 cm
- SZ2 ŚCIANA ZEWNĘTRZNA**
 - tynk siłtawo biały lub szary 2,0 cm
 - styropian elewacyjny lambda 0,032 16,0 cm
 - pustak ceramiczny POROTHERM 25,0 cm
 - tynk c.w. / gazura 1,5 cm
- SZ3 ŚCIANA ZEWNĘTRZNA**
 - okładzina drewniana 2,0 cm
 - styropian elewacyjny lambda 0,032 16,0 cm
 - pustak ceramiczny POROTHERM 25,0 cm
 - tynk c.w. / gazura 1,5 cm
- Sw1 EI 30 ŚCIANA WENETRZNA**
 - tynk c.w. / gazura 1,5 cm
 - pustak ceramiczny POROTHERM 25,0 cm
 - tynk c.w. / gazura 1,5 cm
- Sw1 EI 30 ŚCIANA WENETRZNA AKUSTYCZNA**
 - tynk c.w. / gazura 1,5 cm
 - pustak ceramiczny POROTHERM P + W 25,0 cm
 - tynk c.w. / gazura 1,5 cm
- S typ 1 ŚCIANKA OSŁONOWA**
 - tynk siłtawo biały 2,0 cm
 - styropian elewacyjny lambda 0,04 24,0 cm
 - pustak ceramiczny POROTHERM 12,0 cm
 - styropian elewacyjny lambda 0,04 24,0 cm
 - tynk siłtawo biały 2,0 cm
- S typ 2 ŚCIANKA OSŁONOWA**
 - tynk siłtawo biały 2,0 cm
 - styropian elewacyjny lambda 0,04 30,0 cm
 - pustak ceramiczny POROTHERM 12,0 cm
 - styropian elewacyjny lambda 0,04 18,0 cm
 - tynk siłtawo biały 2,0 cm

INWESTOR: Warbed s.c. Rafał Wardencki, Michał Kubiak 91-232 Łódź ul. Głębowa 16	
PROJEKT: BUDOWA BUDYNKU MIESZKALNEGO WIELORODZINNEGO WRAZ Z ZAGOSPODAROWANIEM TERENU I NIEZBĘDĄ INFRASTRUKTURĄ TECHNICZNĄ	
ADRES INWESTYCJI: ŁÓDŹ, UL. GŁĘBOWA 7A DZ. NR EW. 143, OBRĘB B - 37	
TYTUŁ RYSUNKU: RZUT I PIĘTRA	
PROJEKTANT: mgr inż. arch. Karolina Konieczna nr upr. 8/B-385/ŁOIA/07	
BRANŻA: ARCHITEKTURA	FAZA: PROJEKT BUDOWLANY
DATA: GRUDZIEŃ 2016	
SKALA: 1:100	NR RYSUNKU: A3